


PALACIO DE CONGRESOS

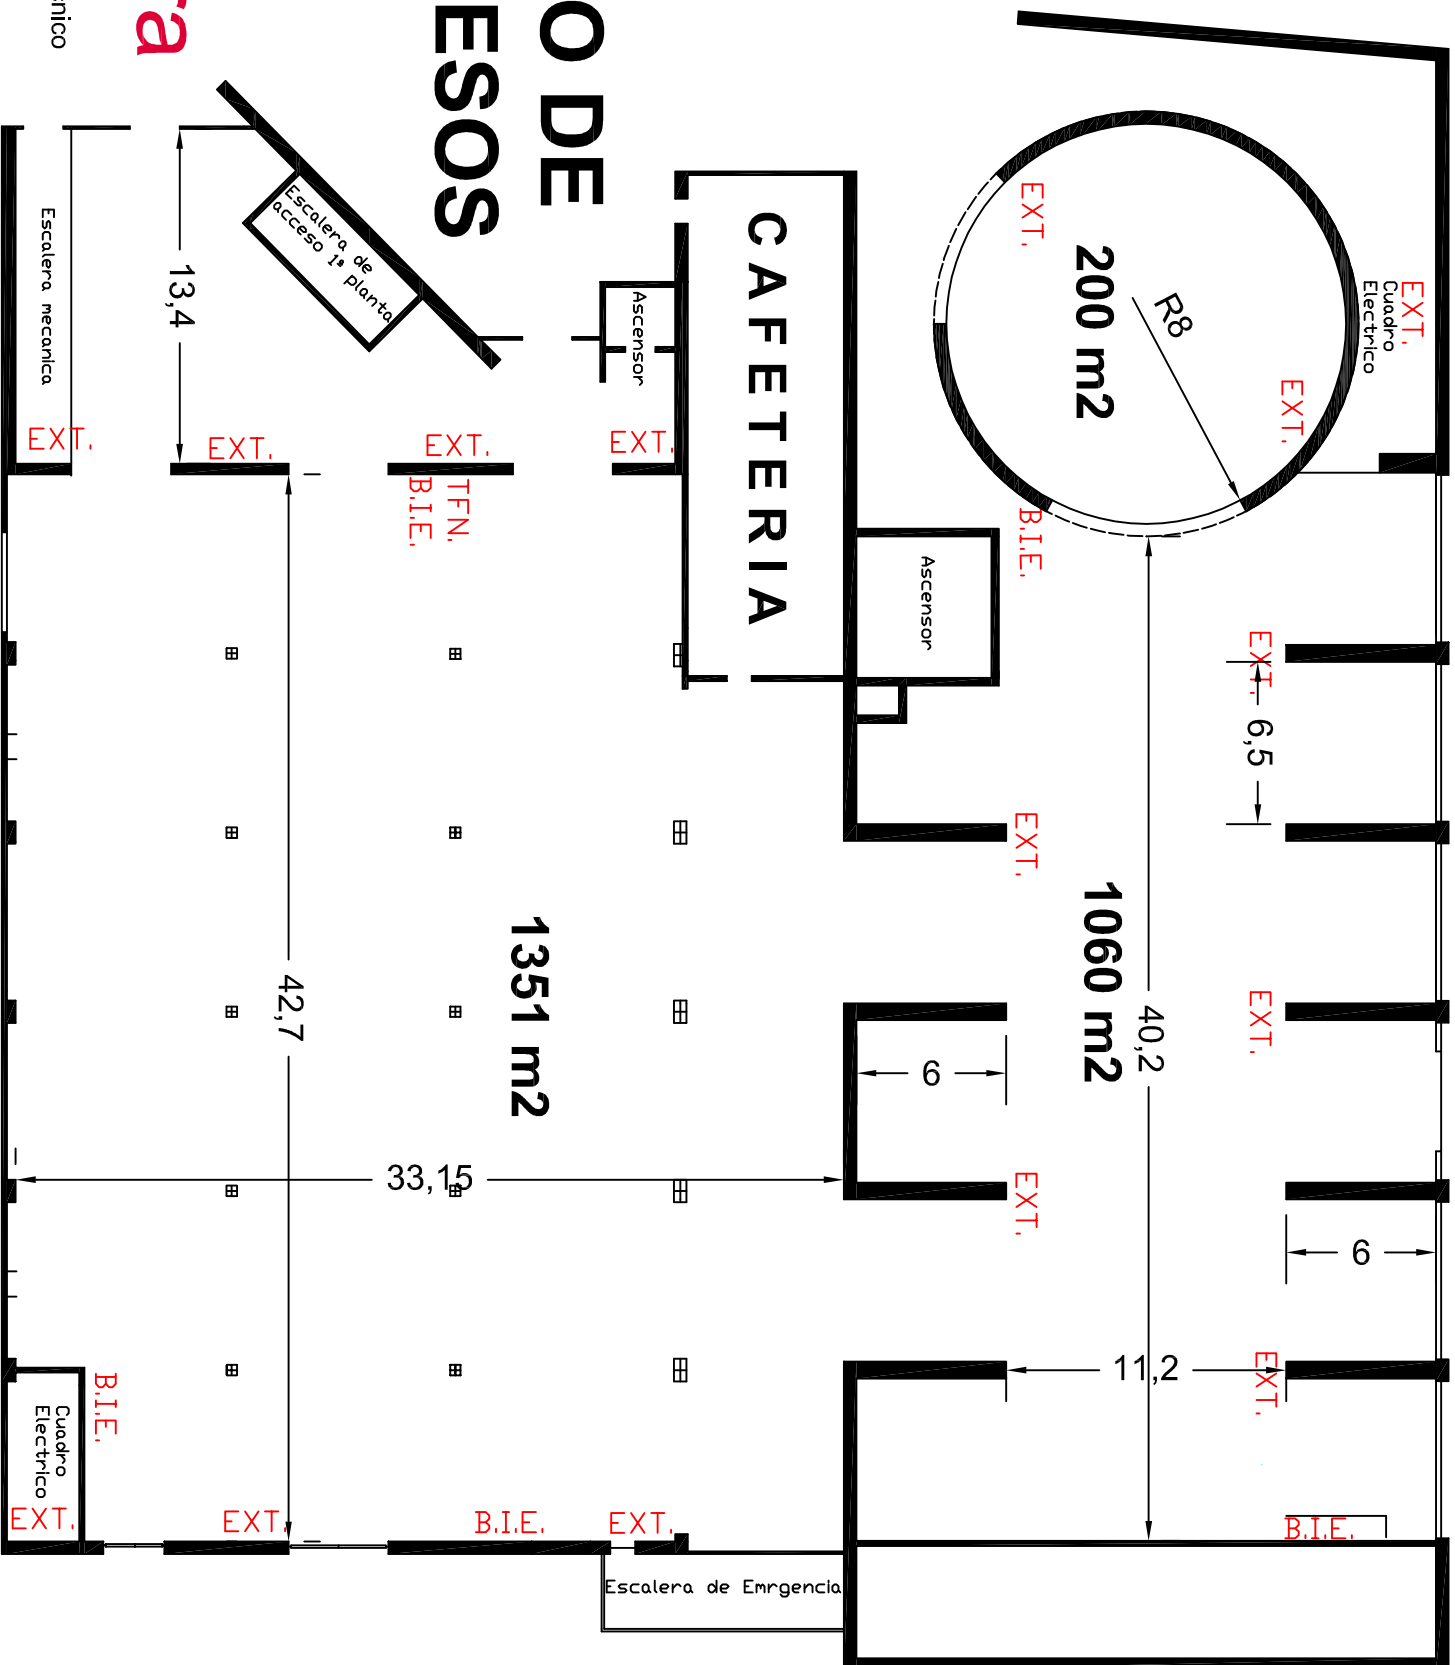

SALA ASTURIAS

SALA DE CONFERENCIAS

ASCENSOR

ACCESO
PUBLICO

ESCALERA
MECANICA

BIE

BIE

SALA DE
CALDERAS

ASEO

ASEO

LAS B.I.E., EXTINTORES Y ARQUETAS DE AGUA, SANEAMIENTO, ELECTRICAS
Y TELEFONICAS DEBEN ESTAR SIEMPRE ACCESIBLES

ESCALA 1:200

PABELLON Nº 8

ENTRADA
SALIDA



ENTRADA
SALIDA




ENTRADA
SALIDA




ENTRADA
SALIDA



CARPA PARKING B

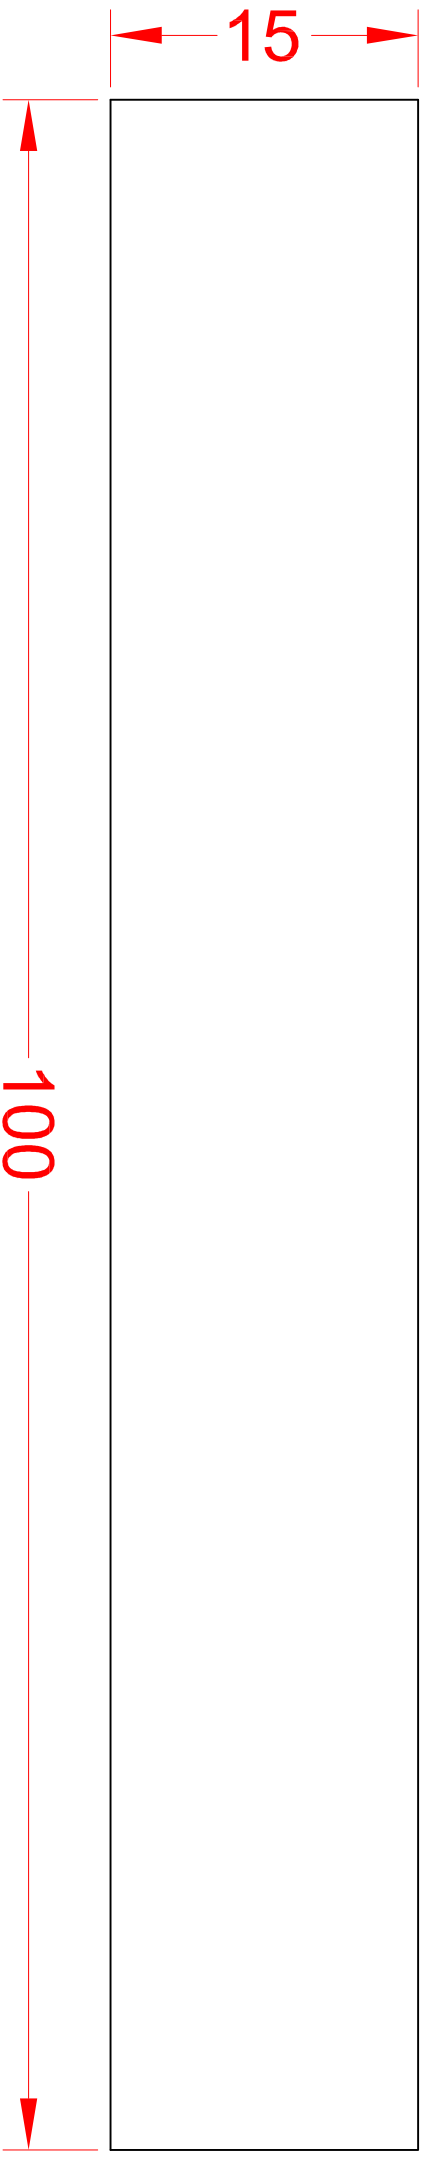

PABELLON N° 2

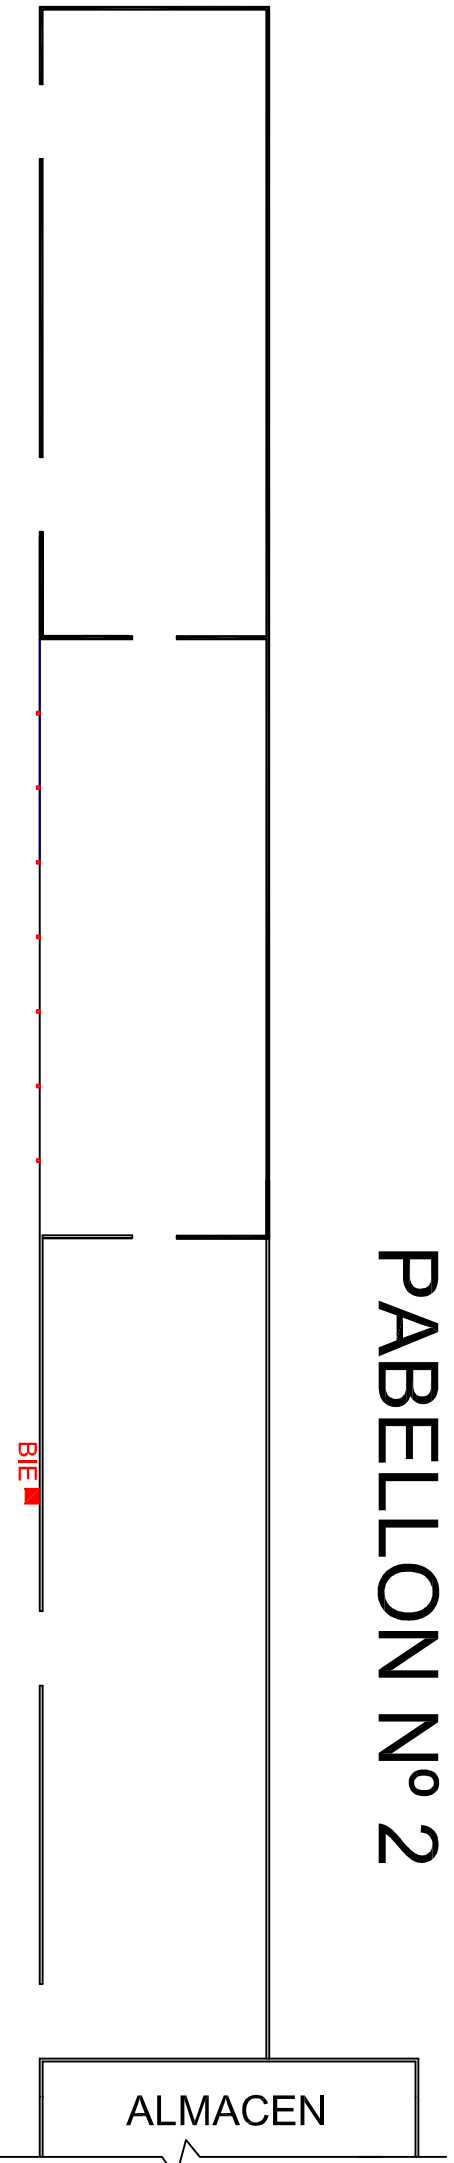


LAS BIE, EXTINTORES Y ARQUETAS DE AGUA, SANEAMIENTO ELECTRICAS Y TELEFONICAS DEBEN ESTAR SIEMPRE ACCESIBLES

LAS BIE, EXTINTORES Y ARQUETAS DE AGUA, SANEAMIENTO ELECTRICAS Y TELEFONICAS DEBEN ESTAR SIEMPRE ACCESIBLES



ESCALA 1:400

ALMACEN

PABELLON LIBERBANK

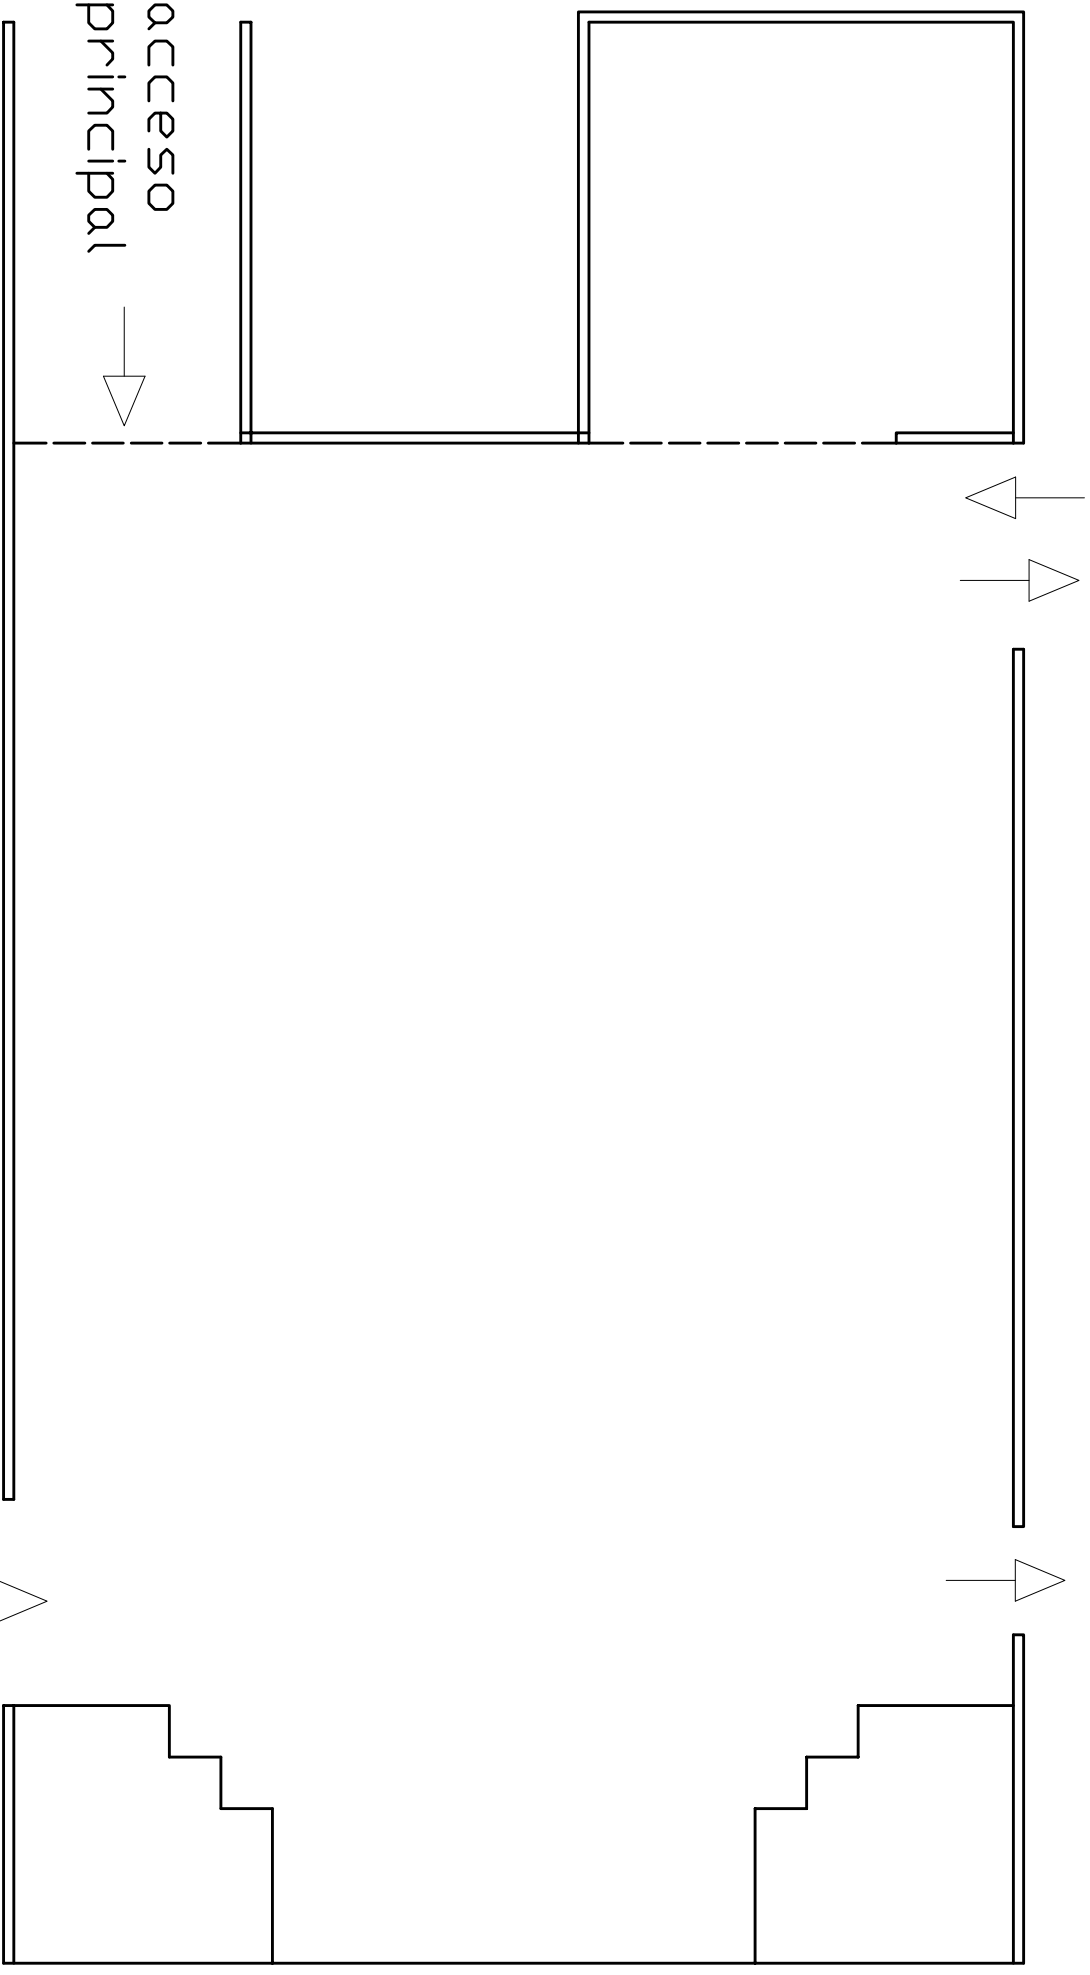

acceso principal

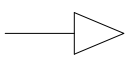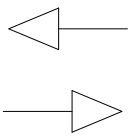

escala 1/200

acceso mercancia

LAS B.I.E., EXTINTORES Y ARQUETAS DE AGUA, SANEAMIENTO, ELECTRICAS Y TELEFONICAS DEBEN ESTAR SIEMPRE ACCESIBLES

PABELLON Nº 1

B.I.E.


B.I.E.

CUADRO
ELECTRICO

EXT.
TLF.

EXT.


EXT.

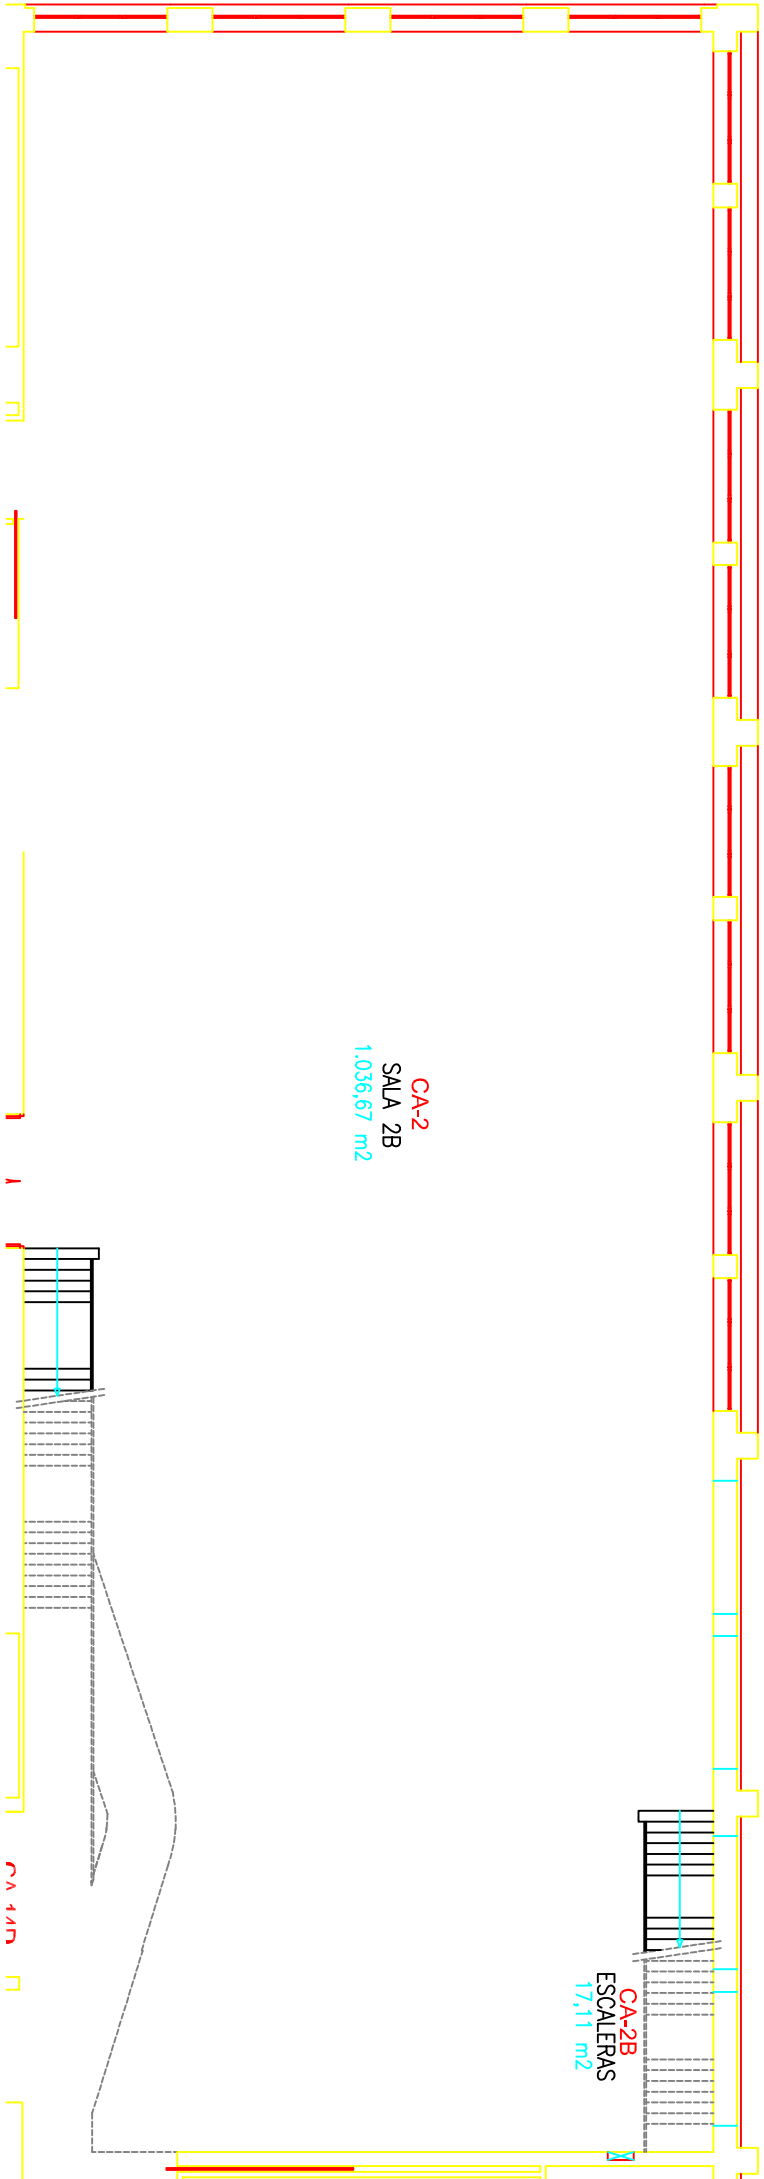

CA-2
SALA 2B
1.036,67 m2

CA-2B
ESCALERAS
17,11 m2

CA 4111

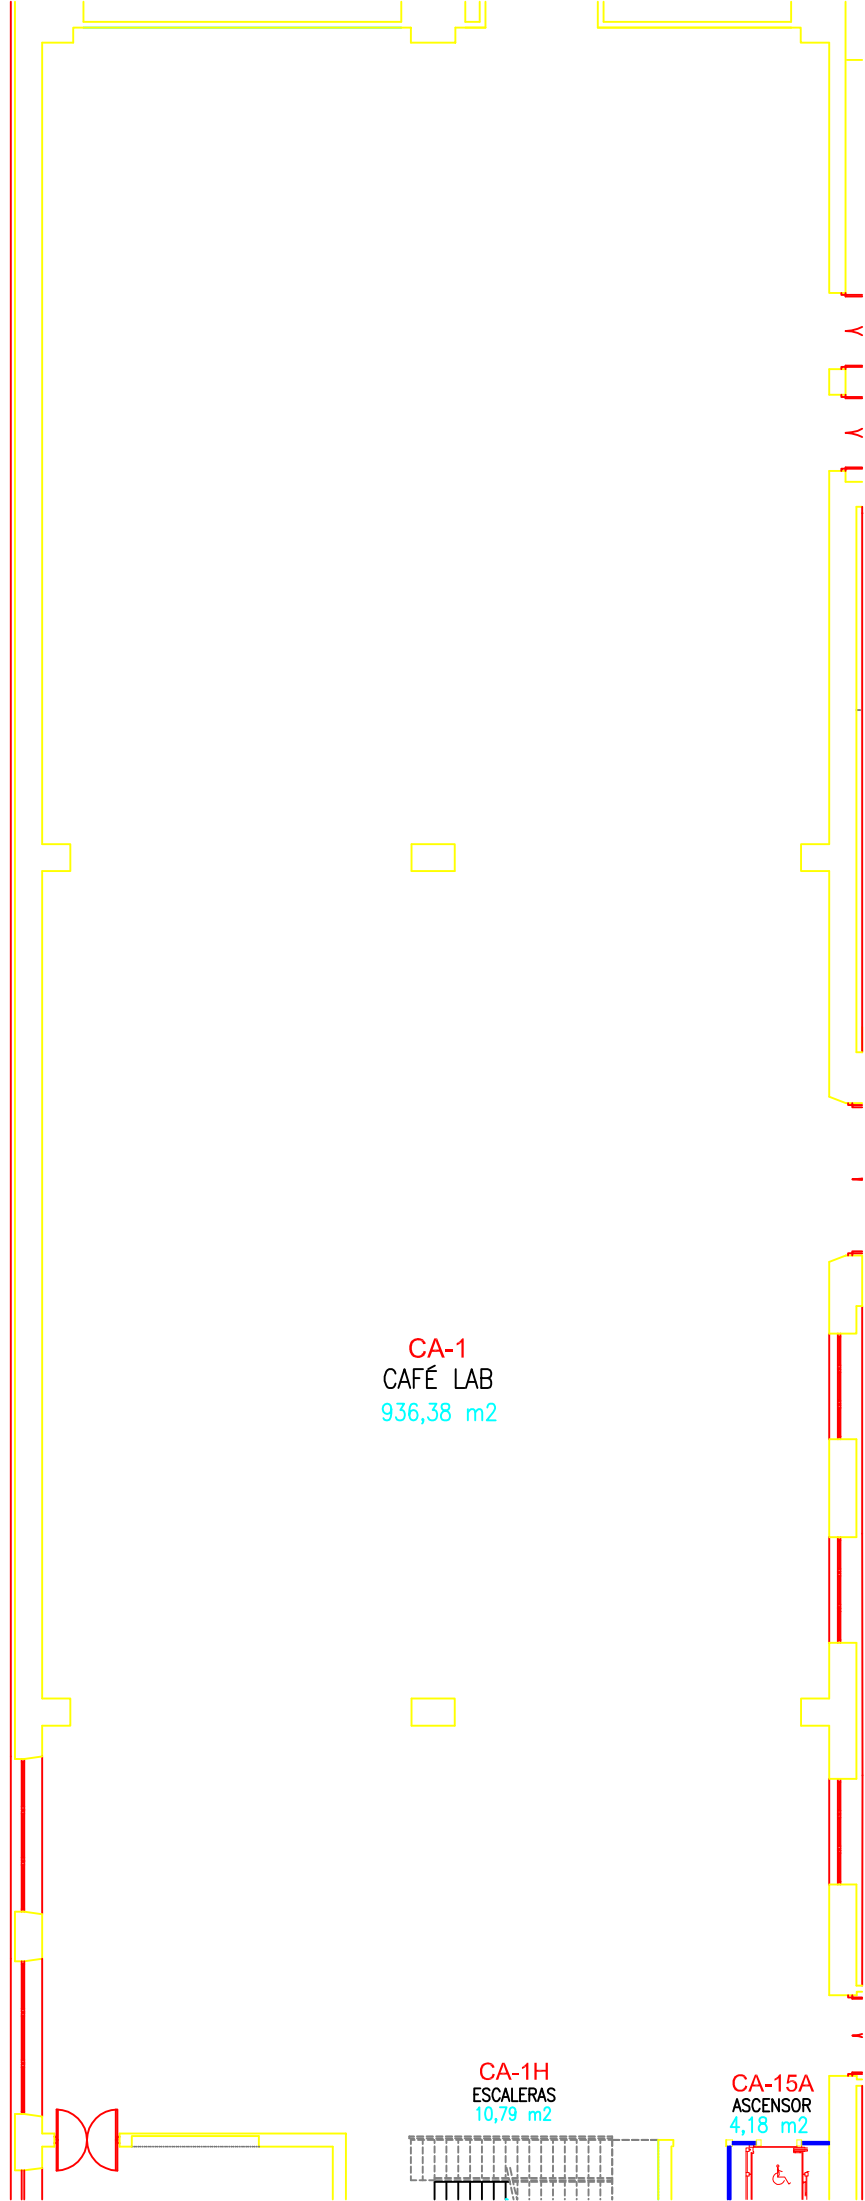

CA-1
CAFÉ LAB
936,38 m2

CA-1H
ESCALERAS
10,79 m2

CA-15A
ASCENSOR
4,18 m2



CARPA PARKING LABORAL

